


TISCHPLAN 1.1

164 PLÄTZE

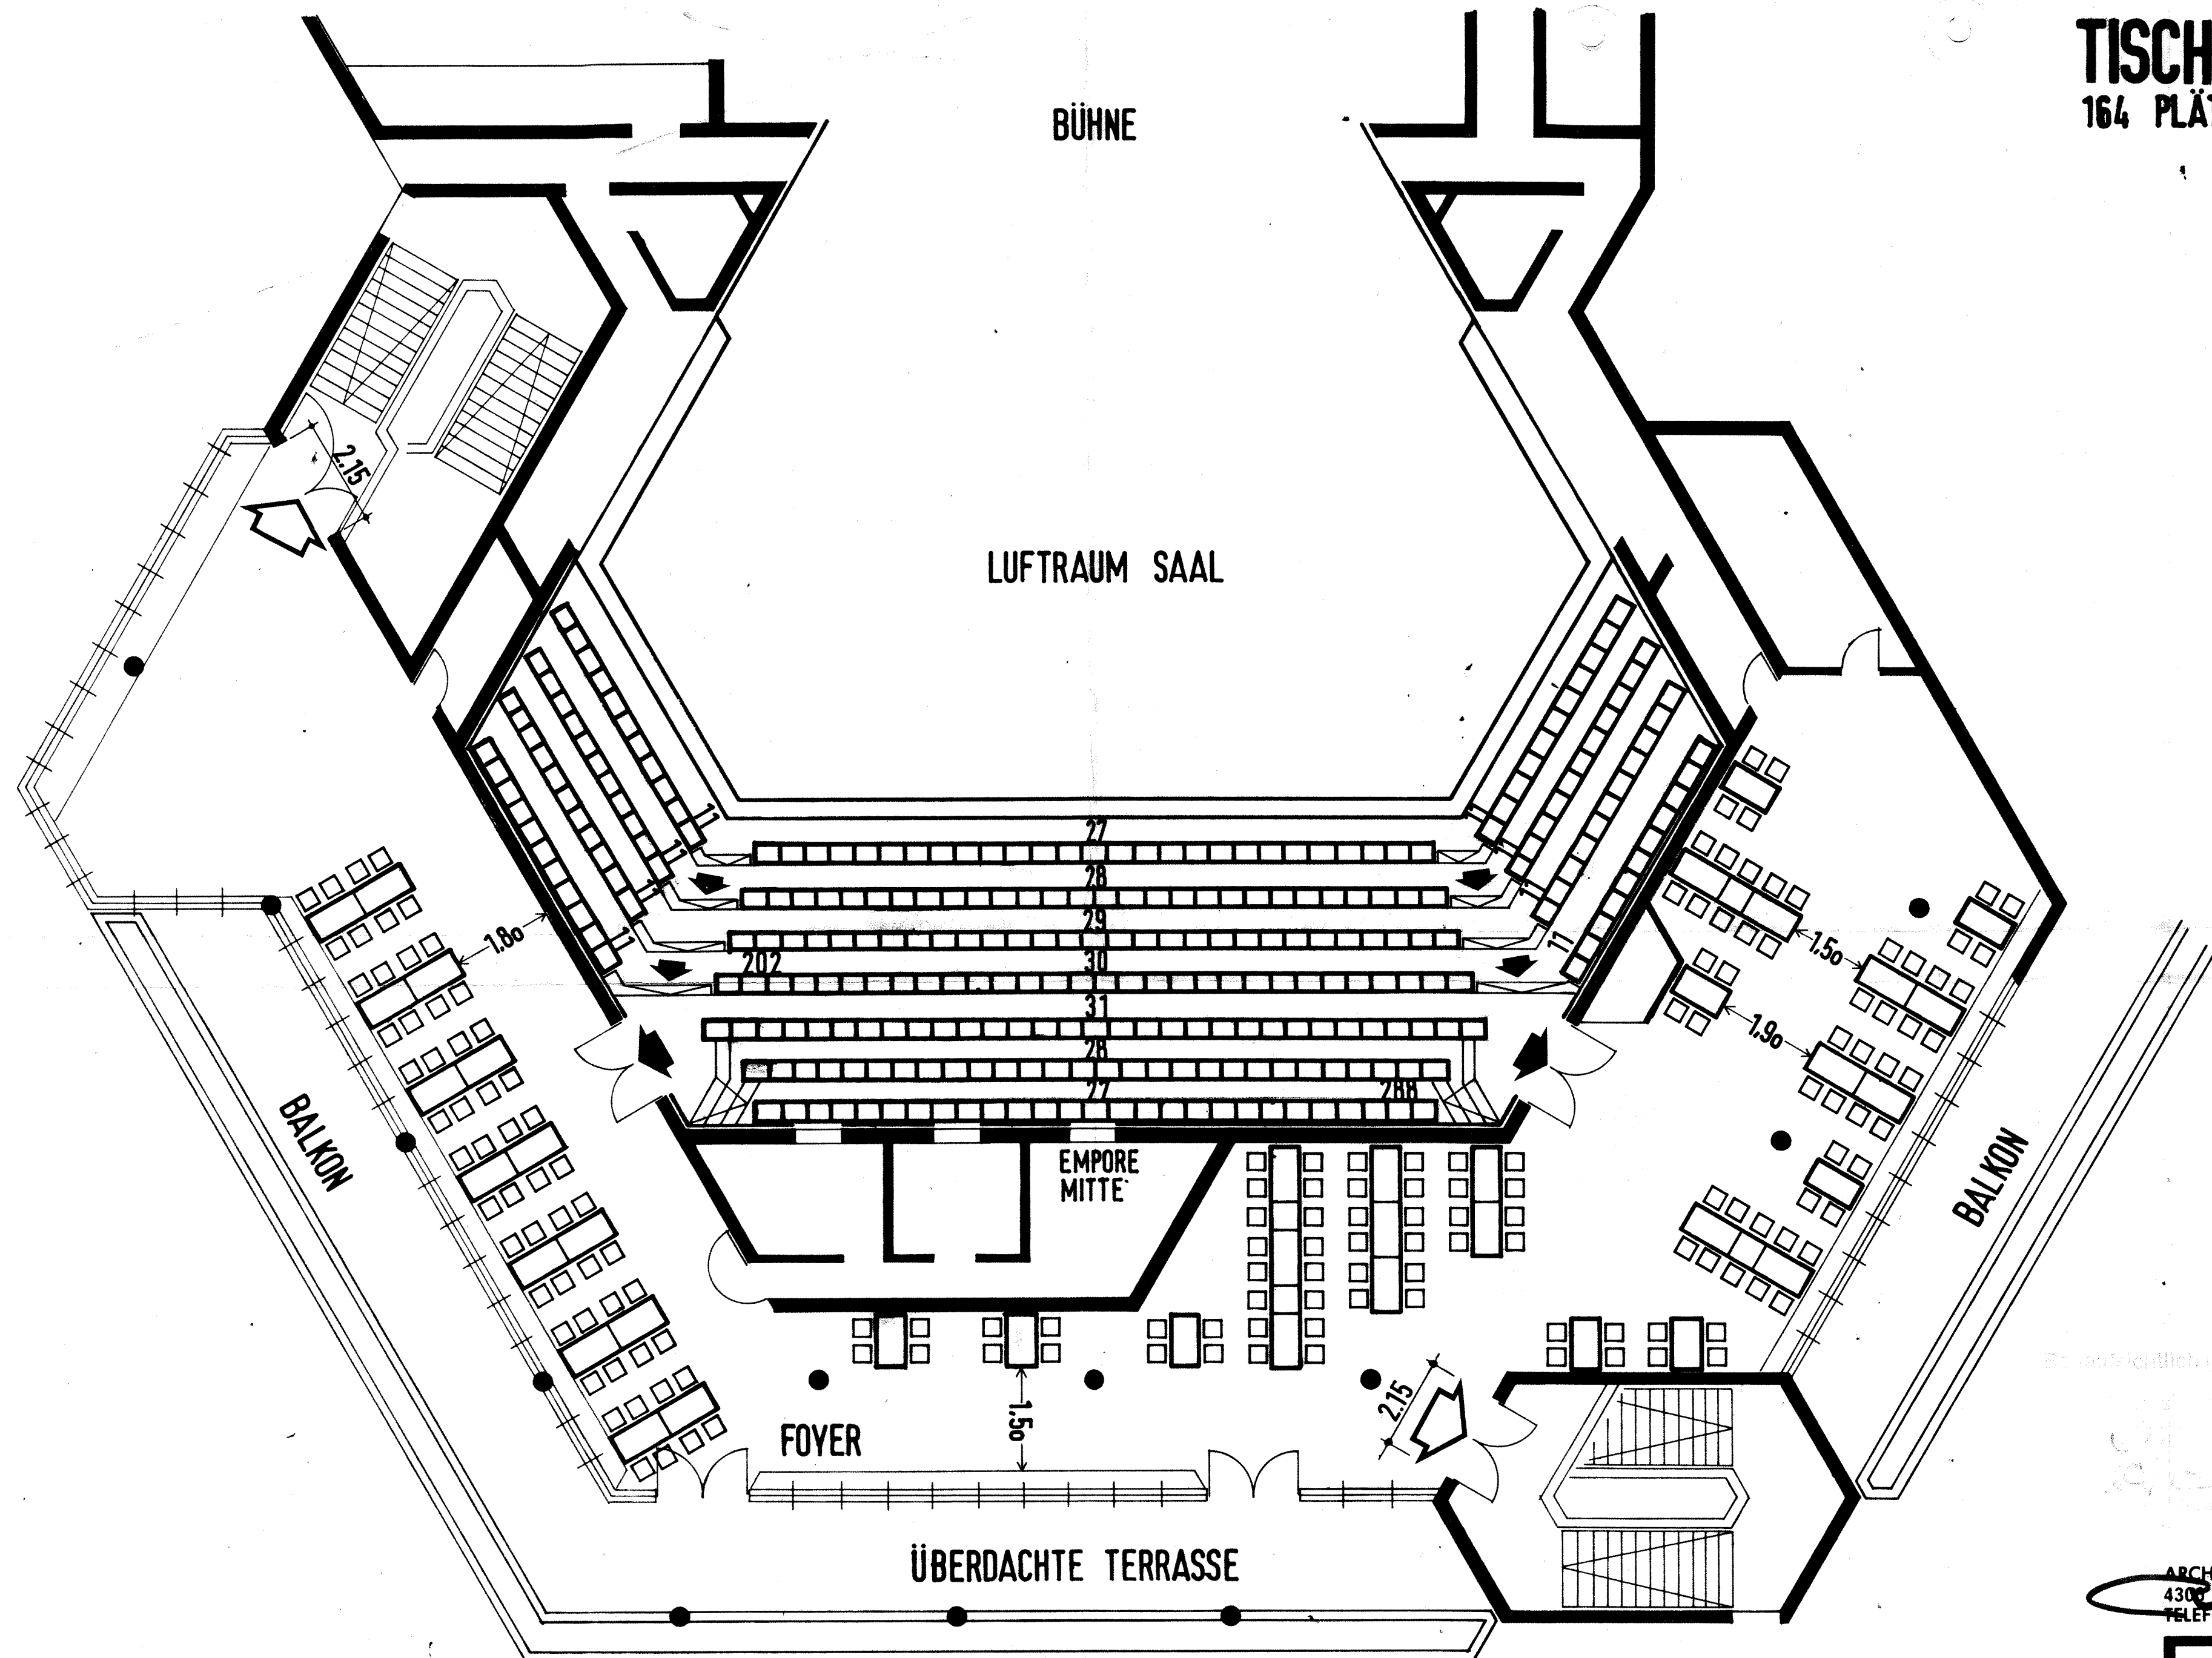

Druckauftraglich geprüft

01.10.2001

ARCHITEKTEN BDA ALLERKAMP
4300 ESEN VIALLOTSTR. 26
TELEFON 0201/287014 - 287015

